ERDGESCHOSS

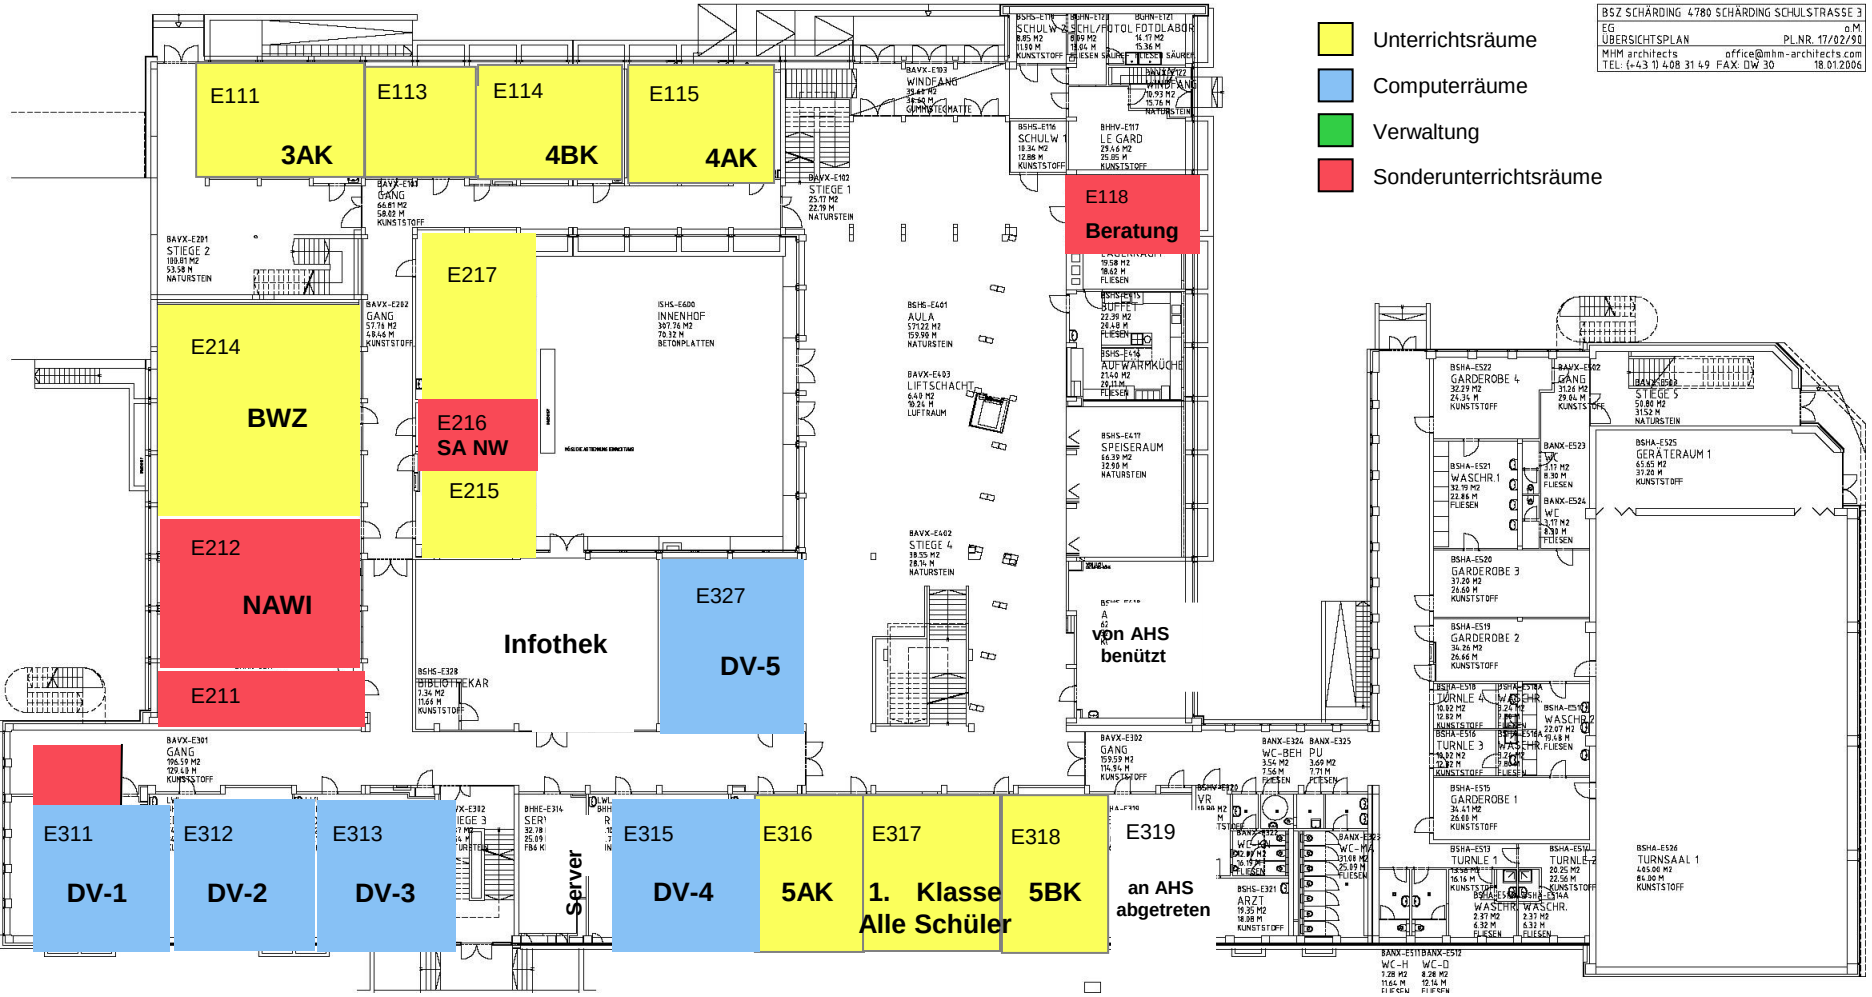

5AK: ab 14. September im Raum E 317

2. OG

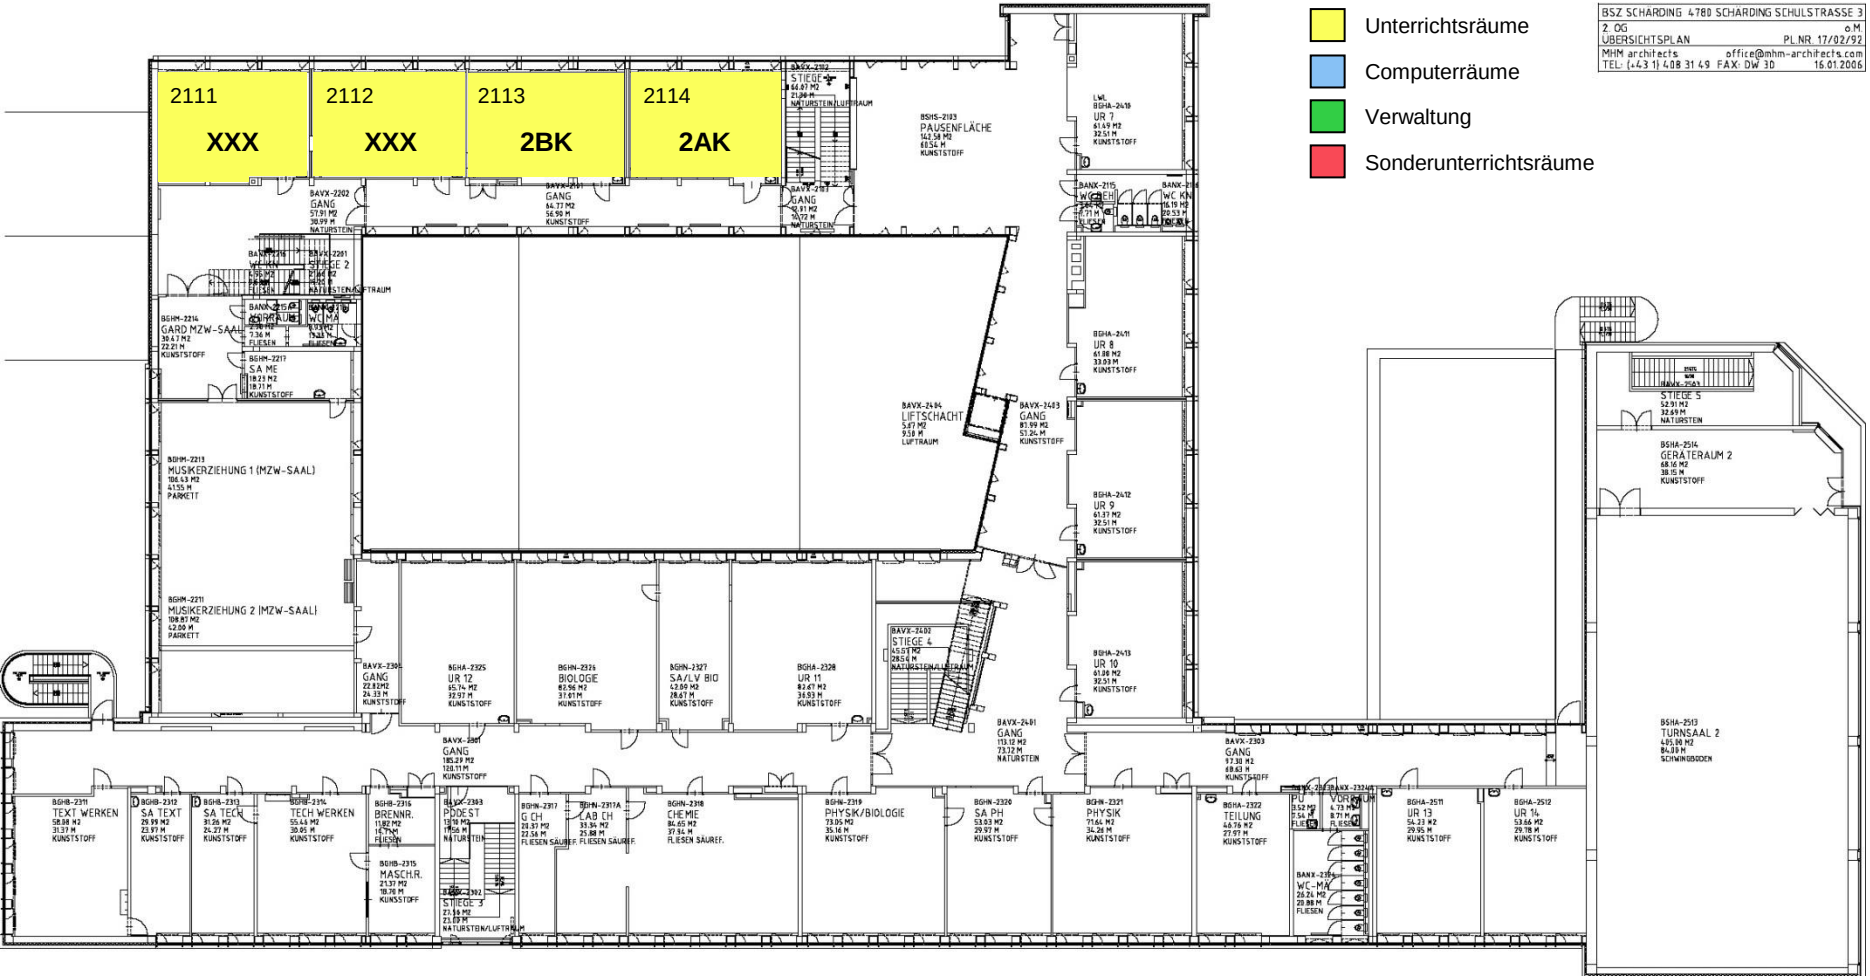
2111
XXX
2112
XXX
2113
2BK
2114
2AK
Unterrichtsräume
Computerräume
Verwaltung
Sonderunterrichtsräume
BSZ SCHARDING 4780 SCHARDING SCHULSTRASSE 3
2. OG
o.M.
ÜBERSICHTSPLAN
PL.NR. 17/02/92
MHM architects
office@mhm-architects.com
TEL: (+43 1) 408 31 49 FAX: DW 30
16.01.2006
PAUSENFLÄCHE
UR 7
UR 8
UR 9
UR 10
UR 11
UR 12
UR 13
UR 14
LIFTSCHACHT
GANG
STIEGE 4
STIEGE 5
STIEGE 3
STIEGE 2
MUSIKERZIEHUNG 1 (MZW-SAAL)
MUSIKERZIEHUNG 2 (MZW-SAAL)
GARD MZW-SAAL
SA ME
BIOLOGIE
SA/LV BIO
CHEMIE
PHYSIK/BIOLOGIE
SA PH
PHYSIK
TEILUNG
GERÄTERAUM 2
TURNSAAL 2
TEXT WERKEN
SA TEXT
SA TECH
TECH WERKEN
BRENNR.
MASCH.R.
PODEST
G CH
CAB CH
WC-MA
VORRAUM

1. OG

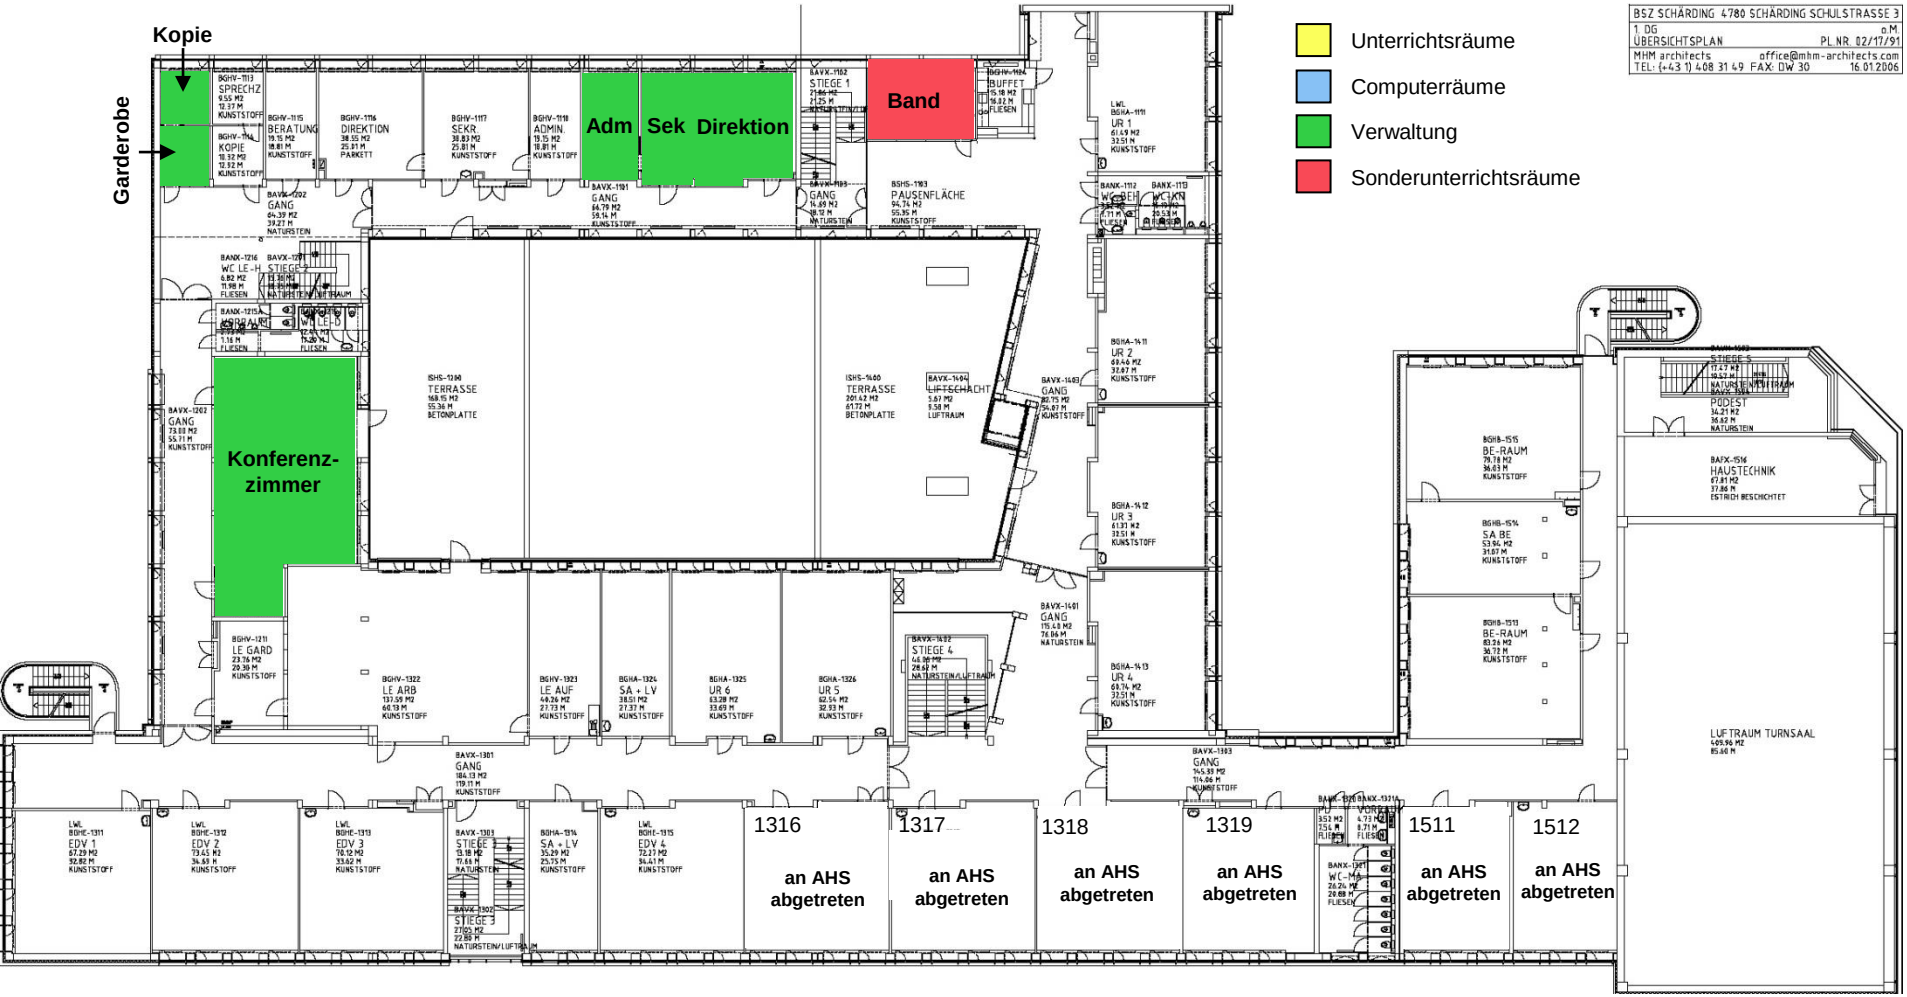
Kopie
Garderobe
Adm
Sek
Direktion
Band
Konferenz-
zimmer
Unterrichtsräume
Computerräume
Verwaltung
Sonderunterrichtsräume
BSZ SCHÄRDING 4780 SCHÄRDING SCHULSTRASSE 3
1. OG
ÜBERSICHTSPLAN
PL.NR. 02/17/91
MHM architects
office@mhm-architects.com
TEL: (+43 1) 408 31 49 FAX: DW 30
16.01.2006
1316
an AHS
abgetreten
1317
an AHS
abgetreten
1318
an AHS
abgetreten
1319
an AHS
abgetreten
1511
an AHS
abgetreten
1512
an AHS
abgetreten